



C2 parter

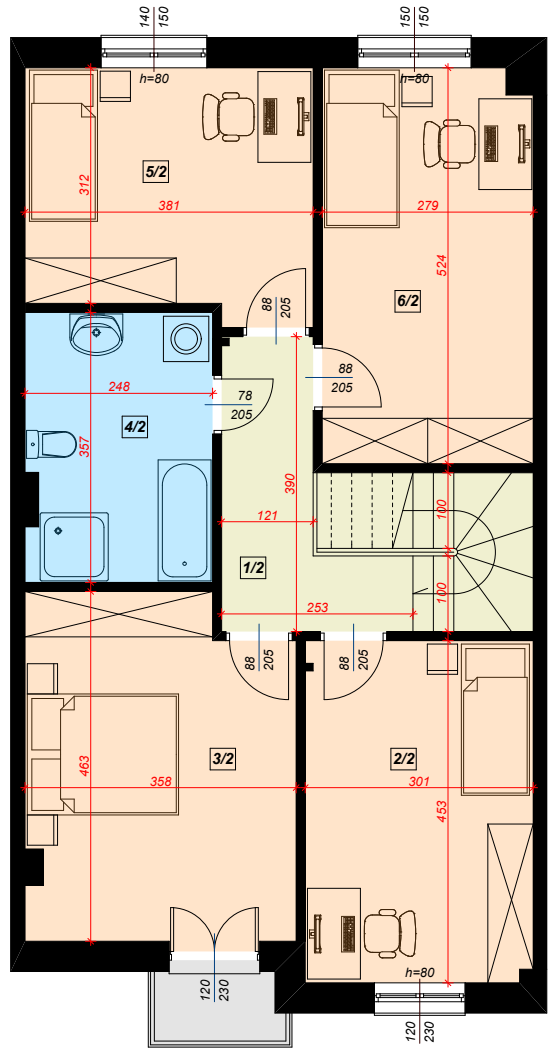

C2 piętro

PARTER			
Nr	Nazwa	Posadzka	P.u. (m ²)
1/1	wiatrołap	gres	3,04
2/1	hol / schody	gres/deska	7,44
3/1	wc / kotłownia	gres	3,94
4/1	kuchnia	gres	8,71
5/1	strefa dzienna / salon	gres/deska	34,88
6/1	garaż	gres	15,94
Razem (m²)			73,95

PIĘTRO			
Nr	Nazwa	Posadzka	P.u. (m ²)
1/2	korytarz / schody	gres/deska	9,43
2/2	pokój	deska/panel	13,58
3/2	pokój	deska/panel	15,75
4/2	łazienka	gres	8,72
5/2	pokój	deska/panel	12,26
6/2	pokój	deska/panel	14,48
Razem (m²)			74,22

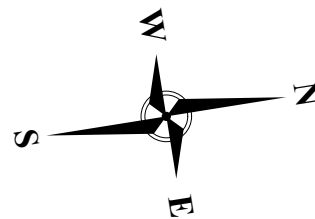

B&G ARCHITEKCI		15-888 BIAŁYSTOK ul. Wyszyńskiego 2 lok.37 tel. 602 811 680	
		e-mail: bigarchitekci@gmail.com	
Nazwa rysunku: BUDYNEK "C2" PARTER / PIĘTRO		Skala: 1:100	Data: 17.11.2020
ZESPÓŁ AUTORSKI:			
Projektanci:	Imię i nazwisko, nr upr.		Podpis
Architektura	mgr inż. arch. Grzegorz Kowalewski upr. nr KPOKK IA 49/2008		