
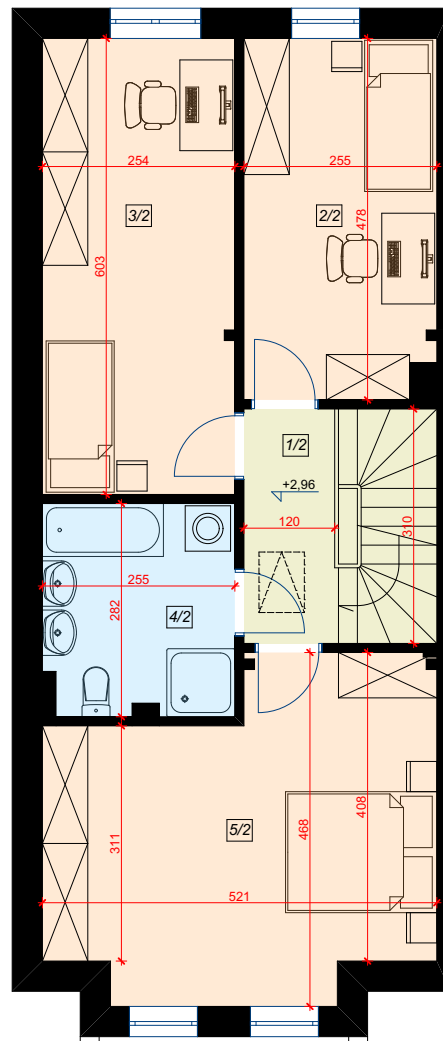



A parter

PARTER			
Nr	Nazwa	Posadzka	P.u. (m ²)
1/1	wiatrołap	gres	4,40
2/1	hol / schody	gres/deska	10,20
3/1	łazienka	gres	3,25
4/1	strefa dzienna / salon	gres	25,05
5/1	aneks kuchenny	gres/deska	8,25
6/1	pom. gospodarcze	gres	8,60
Razem (m²)			59,75

PIĘTRO			
Nr	Nazwa	Posadzka	P.u. (m ²)
1/2	korytarz / schody	gres/deska	5,60
2/2	pokój	deska/panel	12,00
3/2	pokój	deska/panel	15,30
4/2	łazienka	gres	7,00
5/2	pokój	deska/panel	20,45
Razem (m²)			60,35

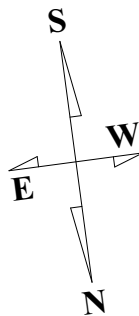

A piętro

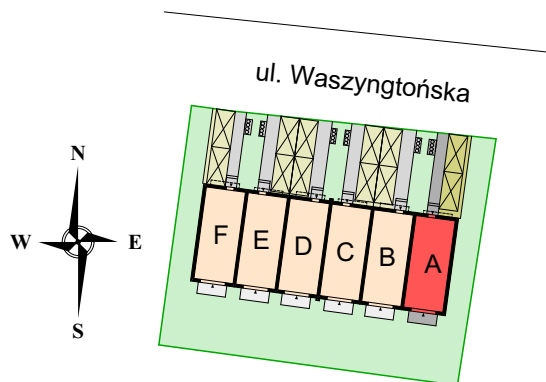

B:8 ARCHITEKCI		15-581 BIAŁYSTOK ul. Dojlidy Górne 133 tel. 602 811 680 e-mail: bigarchitekci@gmail.com	
Nazwa rysunku: BUDYNEK "A" PARTER / PIĘTRO		Skala: 1:100	Data: 02.09.2021
ZESPÓŁ AUTORSKI:			
Projektanci:	Imię i nazwisko, nr upr.		Podpis
Architektura	mgr inż. arch. Grzegorz Kowalewski upr. nr KPOKK IA 49/2008		