



**C parter**

PARTER			
Nr	Nazwa	Posadzka	P.u. (m <sup>2</sup> )
1/1	wiatrolap	gres	4,40
2/1	hol / schody	gres/deska	10,20
3/1	łazienka	gres	3,25
4/1	strefa dzienna / salon	gres	25,10
5/1	aneks kuchenny	gres/deska	8,25
6/1	pom. gospodarcze	gres	8,60
Razem (m <sup>2</sup> )			59,80

PIĘTRO			
Nr	Nazwa	Posadzka	P.u. (m <sup>2</sup> )
1/2	korytarz / schody	gres/deska	5,60
2/2	pokój	deska/panel	12,00
3/2	pokój	deska/panel	15,35
4/2	łazienka	gres	7,00
5/2	pokój	deska/panel	20,45
Razem (m <sup>2</sup> )			60,40

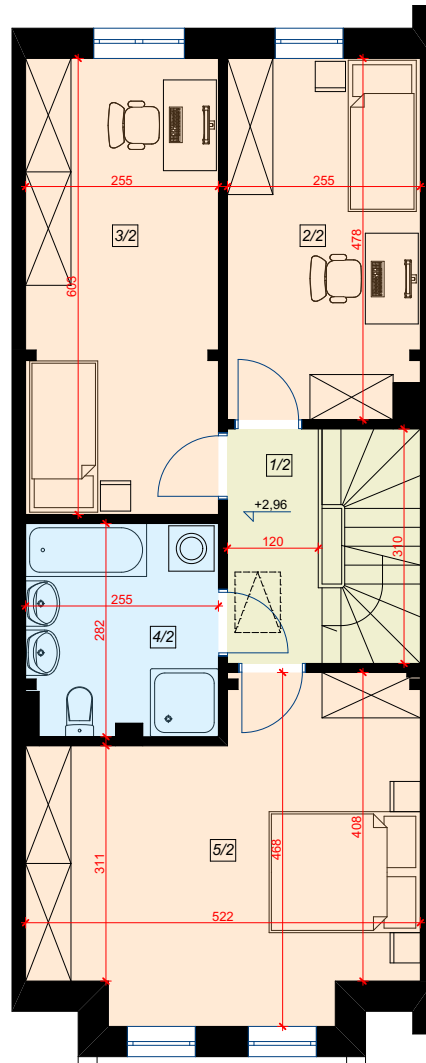

**C piętro**

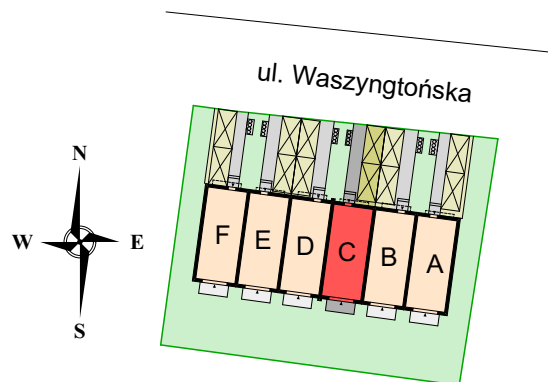

**BIG ARCHITEKCI**  
 15-581 BIAŁYSTOK  
 ul. Dojlidy Górne 133  
 tel. 602 811 680  
 e-mail: bigarchitekci@gmail.com

Nazwa rysunku: **BUDYNEK "C" PARTER / PIĘTRO** Skala: 1:100 Data: 02.09.2021

ZESPÓŁ AUTORSKI:  
 Projektanci: Imię i nazwisko, nr upr. Podpis  
 Architektura mgr inż. arch. Grzegorz Kowalewski  
 upr. nr KPOKK IA 49/2008