


D parter

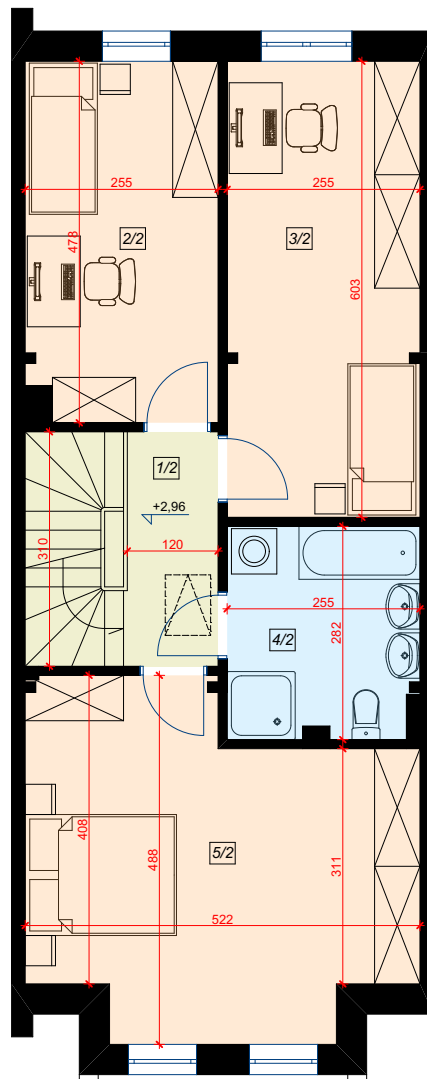


D piętro

PARTER			
Nr	Nazwa	Posadzka	P.u. (m ²)
1/1	wiatrolap	gres	4,21
2/1	hol / schody	gres/deska	10,47
3/1	łazienka	gres	2,99
4/1	strefa dzienna / salon	gres	24,62
5/1	aneks kuchenny	gres/deska	8,10
6/1	pom. gospodarcze	gres	8,32
Razem (m²)			58,71

PIĘTRO			
Nr	Nazwa	Posadzka	P.u. (m ²)
1/2	korytarz / schody	gres/deska	5,46
2/2	pokój	deska/panel	11,66
3/2	pokój	deska/panel	14,94
4/2	łazienka	gres	6,76
5/2	pokój	deska/panel	20,58
Razem (m²)			59,40

Powierzchnia użytkowa liczona z uwzględnieniem tynków
Wymiary pomieszczeń podano w stanie surowym

UWAGA: PROJEKT CHRONIONY PRAWEM AUTORSKIM.

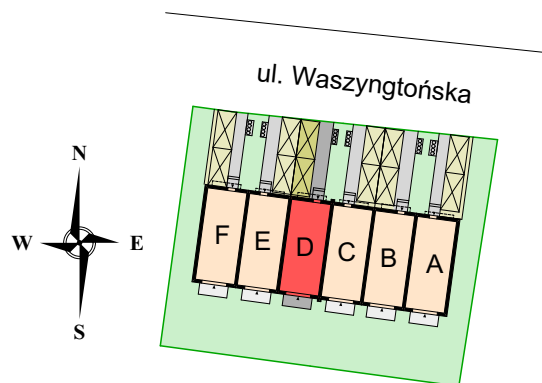

B:8 ARCHITEKCI
15-581 BIAŁYSTOK
ul. Dojlidy Górne 133
tel. 602 811 680
e-mail: bigarchitekci@gmail.com

Nazwa rysunku: **BUDYNEK "D" PARTER / PIĘTRO** Skala: 1:100 Data: 02.09.2021

ZESPÓŁ AUTORSKI:
Projektanci: Imię i nazwisko, nr upr. Podpis
Architektura mgr inż. arch. Grzegorz Kowalewski
upr. nr KPOKK IA 49/2008