
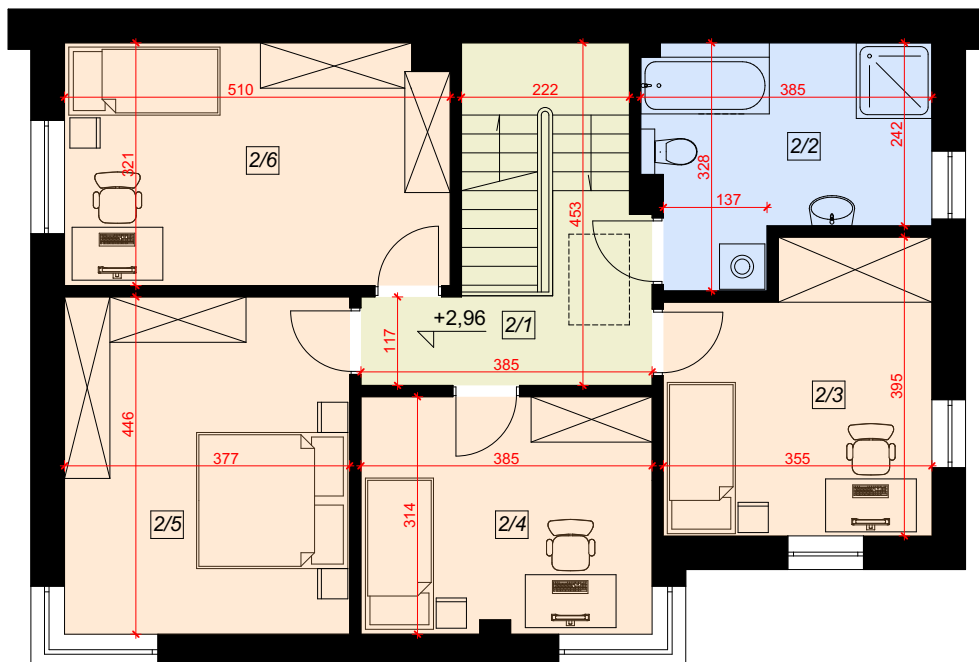


PARTER			
Nr	Nazwa	Posadzka	P.u. (m ²)
1/1	wiatrołap	gres	3,10
1/2	komunikacja	gres/deska	5,31
1/3	kuchnia	gres/deska	14,35
1/4	salon	deska	26,30
1/5	WC	gres	2,11
1/6	kotłownia	gres	0,94
1/7	garaż	gres	19,16
Razem (m²)			71,27

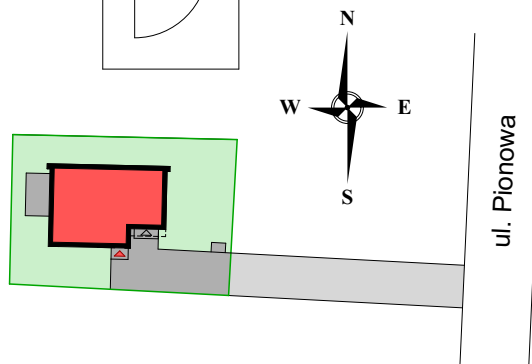

PIĘTRO			
Nr	Nazwa	Posadzka	P.u. (m ²)
2/1	komunikacja	deska	6,28
2/2	łazienka	gres	10,24
2/3	pokój	deska	12,72
2/4	pokój	deska	12,01
2/5	pokój	deska	16,81
2/6	pokój	deska	16,18
Razem (m²)			74,24

B:G ARCHITEKCI	15-581 BIAŁYSTOK ul. Dojlidy Górne 133 tel. 602 811 680	
	e-mail: bigarchitekci@gmail.com	
Nazwa rysunku: BUDYNEK 2	Skala: 1:100	Data: 01.09.2025
ZESPÓŁ AUTORSKI:		
Projektanci:	Imię i nazwisko, nr upr.	Podpis
Architektura	mgr inż. arch. Grzegorz Kowalewski upr. nr KPOKK IA 49/2008	